ΕΦΗΜΕΡΙΣ ΤΗΣ ΚΥΒΕΡΝΗΣΕΩΣ
ΤΗΣ ΕΛΛΗΝΙΚΗΣ ΔΗΜΟΚΡΑΤΙΑΣ

ΕΝ ΑΘΗΝΑΙΣ ΤΗι 17 ΙΑΝΟΥΑΡΙΟΥ 1979 | ΤΕΥΧΟΣ ΤΕΤΑΡΤΟΝ | ΑΡΙΘΜΟΣ ΦΥΛΛΟΥ 24

ΠΕΡΙΕΧΟΜΕΝΑ

ΑΠΑΛΛΟΤΡΙΩΣΕΙΣ

ΑΠΟΦΑΣΕΙΣ

ΠΟΛΕΟΔΟΜΙΑ

ΑΠΟΦΑΣΕΙΣ

ΑΠΑΛΛΟΤΡΙΩΣΕΙΣ

ΑΠΟΦΑΣΕΙΣ

Ἀριθ. Υ. 1640/4267/Π.950 (1)

Περὶ τυπικῆς μερικῆς ἀνακλήσεως τῆς ἀναγκαστικῆς ἀπαλλοτριώσεως ποὺ κηρύχθηκε δυνάμει τῆς 59726/28.6.1928 (ΦΕΚ. 86/1928 τ.Β΄.) κοινῆς ὑπουργικῆς ἀποφάσεως, γιὰ τὴν ἀστικὴ ἀποκατάσταση προσφύγων,.

ΟΙ ΥΠΟΥΡΓΟΙ
ΟΙΚΟΝΟΜΙΚΩΝ ΚΑΙ ΚΟΙΝΩΝΙΚΩΝ ΥΠΗΡΕΣΙΩΝ

Ἔχοντας ὑπόψη:

1. Τὶς διατάξεις τῆς παρ. 5 τοῦ ἄρθρου 2 τοῦ κωδικοποιημένου Α.Ν. 1731/1939 «περὶ ἀναγκαστικῶν ἀπαλλοτριώσεων».

2. Τὴ γνωμοδότηση ἀριθ. συνεδριάσεως 18/22.9.1978 τοῦ Συντονιστικοῦ Συμβουλίου Στεγάσεως τοῦ Ὑπουργείου Κοινωνικῶν Ὑπηρεσιῶν, ἀποφασίζουμε:

Ἀνακαλοῦμε καὶ τυπικῶς τὴν ἀναγκαστικὴ ἀπαλλοτρίωση ποὺ κηρύχθηκε δυνάμει τῆς 59726/28.6.1928 (ΦΕΚ 86/1928 τ.Β΄,) κοινῆς ἀποφάσεως τῶν Ὑπουργῶν Γεωργίας καὶ Ὑγιεινῆς, Προνοίας καὶ Ἀντιλήψεως, γιὰ τὴν ἀστικὴ ἀποκατάσταση προσφύγων στὴ Μυτιλήνη, ὡς ἔκταση συνολικοῦ ἐμβαδοῦ 371,25 τ.μ., ἡ ὁποία ἀπεικονίζεται μὲ κόκκινη διαγράμμιση στὸ ὑπὸ κλίμακα 1: 1000 ἀριθ. 3921/1927 κτηματολογικὸ διάγραμμα τοῦ Ὑπουργείου Κοινωνικῶν Ὑπηρεσιῶν.

Ἡ ἀπόφαση αὐτὴ νὰ δημοσιευθεῖ στὴν Ἐφημερίδα τῆς Κυβερνήσεως.

Ἀθῆναι, 29 Δεκεμβρίου 1978

ΟΙ ΥΦΥΠΟΥΡΓΟΙ

ΟΙΚΟΝΟΜΙΚΩΝ	ΚΟΙΝΩΝΙΚΩΝ ΥΠΗΡΕΣΙΩΝ
ΠΑΝΑΓΙΩΤΗΣ ΜΠΟΚΟΒΟΣ	**ΑΝΝΑ ΣΥΝΟΔΙΝΟΥ**

ΠΟΛΕΟΔΟΜΙΑ

ΑΠΟΦΑΣΕΙΣ

Ἀριθ. Τ. 3191/5679 (2)

Περὶ καθορισμοῦ ὁρίων Κοινότητας Κυψέλη Ζακύνθου ποὺ προϋπάρχουν τοῦ ἔτους 1923

Ο ΝΟΜΑΡΧΗΣ ΖΑΚΥΝΘΟΥ

Ἔχοντας ὑπόψη:

1. Τὶς διατάξεις: α) Τοῦ ἀπὸ 17.7.1923 Ν. Δ/τος «περὶ σχεδίων πόλεων, κωμῶν καὶ συνοικισμῶν τοῦ Κράτους καὶ οἰκοδομῆς αὐτῶν». β) Τοῦ 712/1970 Β. Δ/τος ὅπως τροποποιήθηκε μὲ τὰ 677/71 καὶ 198/72 Β.Δ.

2. Τὴν Ε. 35400/6.12.1975 (ΦΕΚ 10 τεῦχος Δ΄) 12.1.76 ἀπόφαση τοῦ Ὑφ/ργοῦ Δ.Ε. «περὶ τοῦ τρόπου καθορισμοῦ ὁρίων οἰκισμῶν, ὑφισταμένων πρὸ τοῦ ἔτους 1923 καὶ στερουμένων σχεδίων ρυμοτομίας».

3. Τὴν ἀπὸ 6.10.78 ἔκθεση καὶ τὸ σκαρίφημα ποὺ τὴν συνοδεύει, συνταγμένα ἀπὸ τὴν ἁρμόδια ἐπιτροπὴ σύμφωνα μὲ τὴν Τ.678/1405/13.4.78 ἀπόφασή μας.


4. Τὸ 11ον (θέμα 2ον) τῆς 20.11.1978 πρακτικὸ τοῦ Νομ/κοῦ Συμβουλίου Δ.Ε. Νομοῦ Ζακύνθου, ἀποφασίζουμε:


Καθορίζουμε τὰ ὅρια τοῦ οἰκισμοῦ Κοινότητας Κυψέλης Ζακύνθου, ποὺ προϋπῆρχε τοῦ ἔτους 1923, ὅπως αὐτὰ ἀποτυπώνονται ἀπὸ τὴν πολυγωνικὴ γραμμὴ Α,Β,Γ,Δ,Ε,Ζ,Η,Θ,Ι,Κ,Λ,Μ,Α τοῦ συνημμένου τοπογραφικοῦ σκαριφήματος κλίμακος 1 : 2.000.

Ἡ ἀπόφαση αὐτὴ ἰσχύει ἀπὸ τὴ δημοσίευσή της στὴν Ἐφημερίδα τῆς Κυβερνήσεως.

Ζάκυνθος, 25 Νοεμβρίου 1978

Ὁ Νομάρχης
ΚΩΝ. ΤΑΣΣΟΠΟΥΛΟΣ

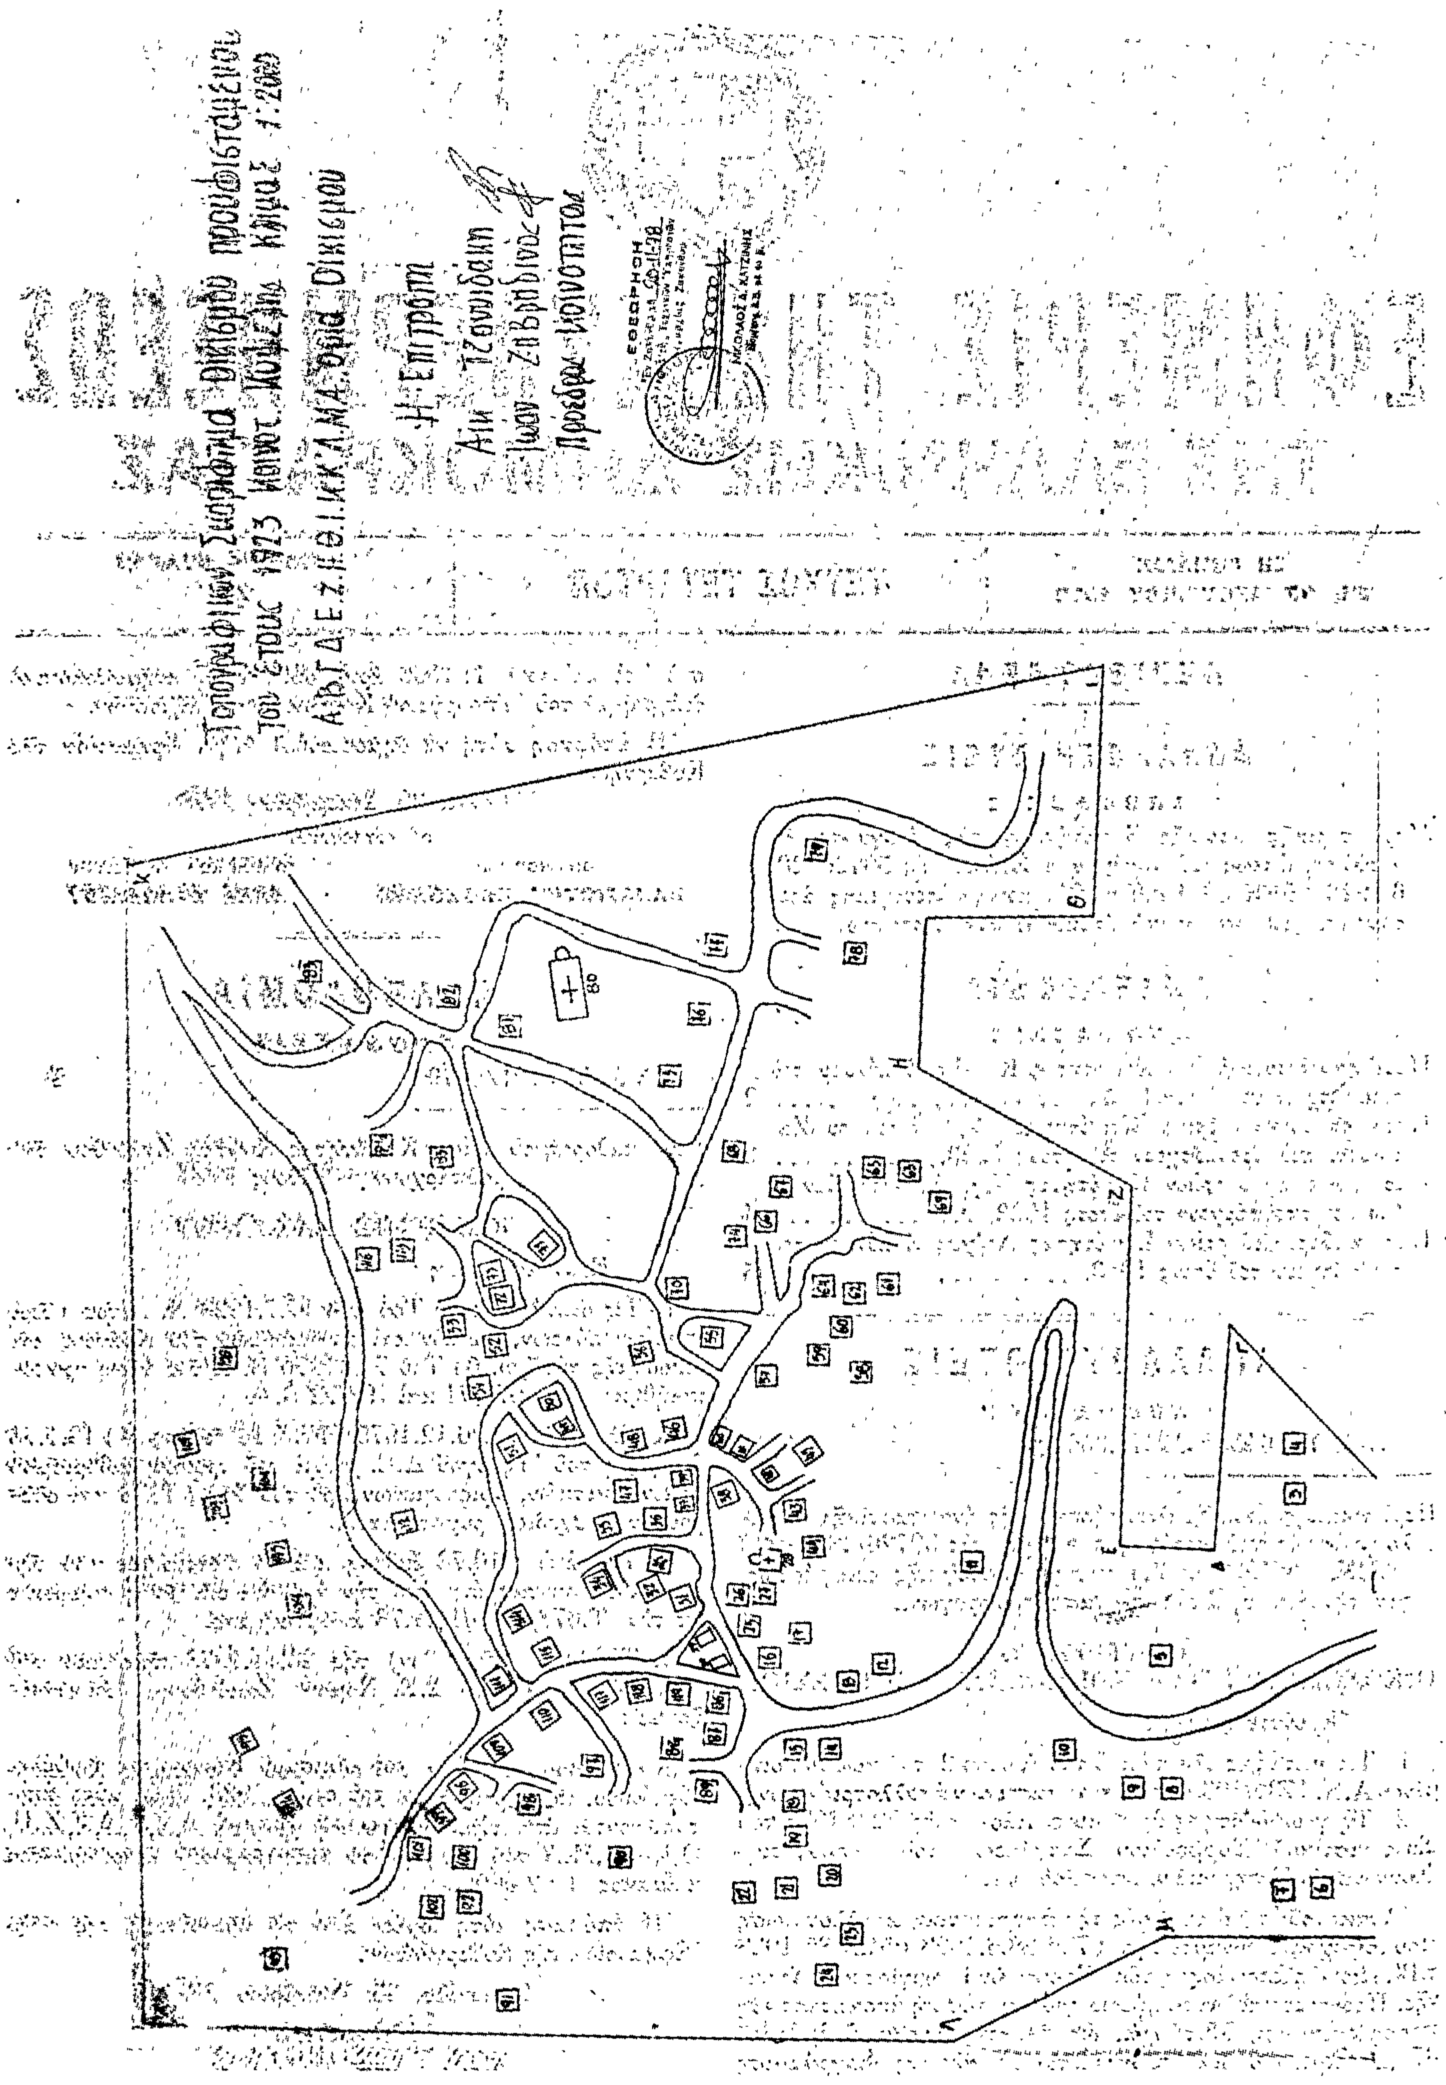

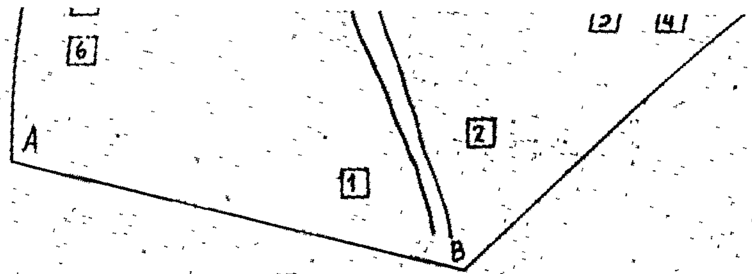

Πίναξ ιδιοκτητών ἐντὸς οἰκισμοῦ προϋφισταμένου τοῦ ἔτους 1923 Κοιν. Κυψέλης

1.- Ζουπάνος Γεώργιος Διονυσ.
2.- Θεοδόσης Ἰωάννης Χαραλ.
3.- Καλογερίας Παῦλος Ἰωάν.
4.- » Εὐσταθ.
5.- Φλάμπουρας Χαραλ. Παναγ.
6.- Κολιώρης Σπῦρος Στεφ.
7.- Ρίζος » Μιχαλ.
8.- » Ἰωάννης »
9.- » Φώτιος »
10.- Πάστρας Μιχαλ. »
11.- Κολιώρης Χαραλ. Σπυρ.
12.- Φλάμπουρας Λάμπ. Νικ.
13.- Ρίζος Διονύσ. »
14.- Μαυρομάτη Σπυρ.
15.- Πίττας Διονύσ. Ἀντων.
16.- Ζουπάνος Εὐσταθ. Παναγ. Διον.
17.- » Πέτρος Διον.
18.- Καλογερίας Μιχαλ. Σπυρ.
19.- Πίττας Διον. Μιχαλ.
20.- Κουστίτας Φίλ. Ἀνδρ.
21.- Καλογερίας Διον. Σπυρ.
22.- » Ἀχιλλεύς »
23.- Κουστίτας Ἰωάννης Διον.
24.- Φλάμπουρας Νικ. Διον.
25.- Πάστρας Παῦλος Λαζ.
26.- Καλογερίας Διον. Σπυρ.
27.- Πάστρας Παῦλος Λαζάρ.
28.- Ἅγιος Παρασκευή
29.- Κολιώρης Χαραλ. Σπυρ.
30.- Ρίζος Διονύσ. Ἀναστ.
31.- Φλάμπουρας » Νικ.
32.- Μαρβάκουλος »
33.- Φλάμπουρας Παῦλος Διον.
34.- » Ἀρετή »
35.- Μπουρλέσας Σπυρ. »
36.- Κοινοτικό Γραφεῖο
37.- Ζουπάνος Γεώργιος Ἰωάν.
38.- Ἀδελφοί Γρώπος Ἀχιλλ.
39.- Πολυχρόνης Γεράσ. Ἰωάν.
40.- Ἕνωσις Γεωργικῶν Συνεταιρισμῶν
41.- Κολιώρης Παύλος Χαραλ.
42.- Πίττας Σπυρ. Εὐσταθ.
43.- Μπουρλέσας Σταῦρος Ἰωάν.
44.- » Λάμπρος
45.- Δημ. Σχολεῖο
46.- Φλάμπουρας Διον. Διον.
47.- Πίττας Διον. Ἰωάν.
48.- Χαϊκάλης Γεώρ. Παν.
49.- Πίττας Ἀνδρ. Μιχαλ.
50.- » Ἰωάννης Σπυρ.
51.- Ζουπάνος Γεώρ. Ἀνδρ.
52.- Πίττας Διον. Εὐσταθ.
53.- Ρίζος » Δημ.
54.- Γολέμης Ἀνδρ. Σπυρ.
55.- Πίττας Διον. Χαρ.
56.- Καραγιαννίδης Δημ. Ἰωάν.
57.- Σπυριώτης Νικ. Διον.
58.- Φλάμπουρας Χαρ. »
59.- » Διον. Χαρ.
60.- » Χαραλ. Διον.
61.- Πίττας Μιχαλ. Παῦλος
62.-
63.- Μπίτσης Σπυρ. [illegible]
64.- Καραγιαννίδης [illegible]
65.- Μπίτσης Δημ. Σπυρ.
66.- Καλογερίας Διον. Δημ.
67.- Καραγιαννίδης Νικ. Ἰωάν.
68.- Κυμπάσης Παῦλος Σπυρ.
69.- Κυμπάσης Ρόζα »
70.- Κακολύρης Διον.
71.- Καραγιαννίδης Νικόλαος Ἰωάν.
72.- Πίττας Χαραλ.
73.- Μπουρμπούλας Διον.
74.- Τσίλιου Λουκία
75.- Ζουπάνος Γεώρ. Διον.
76.- Ἀδ. Ζουπάνου Ἐλ. κ. Παναγ. Διον.
77.- Βυρθάλης Διον.
78.- Ζουπάνος Ἀναστ. Νικ.
79.- » Εὐάγγελος »
80.- Ἐκκλησία Παναγία
81.- Κρεζίας Παυλῖνος Σταυ.
82.- » Γεράσιμος »
83.- Πίττας Παυλῖνος Κων.
84.- » Σπυρ. »
85.- » » Παύλου
86.- Μπουρλέσας Διον. »
87.- Κολιώρης Σπυρ. Σταύρ.
88.- Καλογερίας Μιχαλ. Ἀθαν.
89.- Κολιώρης Χαραλ. Νικ.
90.- » Πέτρος Χαρ.
91.- [illegible] Γερασ. [illegible]
92.- » [illegible]
93.- Ζουρμπάνος Σωτήριος
94.- » Διονύσ. Εὐστ.
95.- Καλογερίας » Σπυρ.
96.- Κολιώρης Ἰωάν. [illegible]
97.- » Διονύσ. Μιχαλ.
98.- » » Δημος
99.- » Μιχαλ. Ἀναστ.
100.- Καλογερίας Σπυρ. Εὐστ.
101.- [illegible] Ἀναστ.
102.- Κολιώρης Διον. Ἀναστ.
103.- Καλογερίας Ἀνδρ. Σπυρ.
104.- » Ἀνδ. »
105.- Φλάμπουρας Κων. Διον.
106.- Σπυριώτης Νικήτ. Ἀναστ.
107.- Ζουργιάνος Εὐστ. Σπυρ.
108.- » Μιχαλ. »
109.- Καμπάσης Σπυρ. Παναγ.
110.- Κολιώρης Χαραλ. Λάμπρ.
111.- Σπυριώτης Νικ. Ἀναστ.
112.- Ἐλαιοτριβεῖο
113.- Καλογερίας Σπυρ. Ἀναστ.
114.- Πίττας Διονύσ. Εὐστ.
115.- Καλογερίας [illegible]
116.- Κολιώρης Διον. Βασιλ.
117.- Κρεζίας Τιμόθ. Ἀριστ.
118.- Καλογερίας Διον. Ἀθαν.
119.- Κολιώρης Σταῦρος Σπυ.

'Αριθ. Τ. 3193/5681 (3)

Περὶ καθορισμοῦ ὁρίων Κοινότητας 'Αγ. Νικολάου Ζακύνθου, ποὺ προϋπάρχουν τοῦ ἔτους 1923.

Ο ΝΟΜΑΡΧΗΣ ΖΑΚΥΝΘΟΥ

Ἔχοντας ὑπόψη :

1. Τὶς διατάξεις :

α) Τοῦ ἀπὸ 17.1.1923 Ν. Δ/τος «περὶ σχεδίων πόλεων, κωμῶν καὶ συνοικισμῶν τοῦ Κράτους καὶ οἰκοδομῆς αὐτῶν».

β) Τοῦ 712/1970 Β. Δ/τος, ὅπως τροποποιήθηκε μὲ τὰ 677/71 καὶ 198/72 Β.Δ.

2. Τὴν Ε.35400/6.12.1975 (ΦΕΚ 10 Τεῦχος Δ') 12.1.76 ἀπόφαση τοῦ 'Υφυπουργοῦ Δημ. Ἔργων «περὶ τοῦ τρόπου καθορισμοῦ ὁρίων οἰκισμῶν, ὑφισταμένων πρὸ τοῦ ἔτους 1923 καὶ στερουμένων σχεδίων ρυμοτομίας».

3. Τὴν ἀπὸ 29.8.78 ἔκθεση καὶ τὸ σκαρίφημα ποὺ τὴ συνοδεύει, συνταγμένα ἀπὸ τὴν ἁρμόδια ἐπιτροπή, σύμφωνα μὲ τὴν Τ.678/1405/13.4.78 ἀπόφασή μας.


4. Τὸ 11ον (θέμα 2ον) τῆς 20.11.1978 πρακτικὸ τοῦ Νομαρχιακοῦ Συμβουλίου Δ.Ε. Νομοῦ Ζακύνθου, ἀποφασίζουμε :


Καθορίζουμε τὰ ὅρια τοῦ οἰκισμοῦ Κοινότητας 'Αγ. Νικολάου Ζακύνθου, ποὺ προϋπῆρχε τοῦ ἔτους 1923, ὅπως αὐτὰ ἀποτυπώνονται ἀπὸ τὴν πολυγωνικὴ γραμμὴ Α,Β,Γ,Δ,Ε,Ζ,Η,Α τοῦ συνημμένου τοπογραφικοῦ σκαριφήματος, κλίμακος 1 : 2.000.


'Η ἀπόφαση αὐτὴ ἰσχύει ἀπὸ τὴ δημοσιευσή της στὴν 'Εφημερίδα τῆς Κυβερνήσεως.

Ζάκυνθος, 15 Νοεμβρίου 1978

'Ο Νομάρχης
ΚΩΝ. ΤΑΣΣΟΠΟΥΛΟΣ

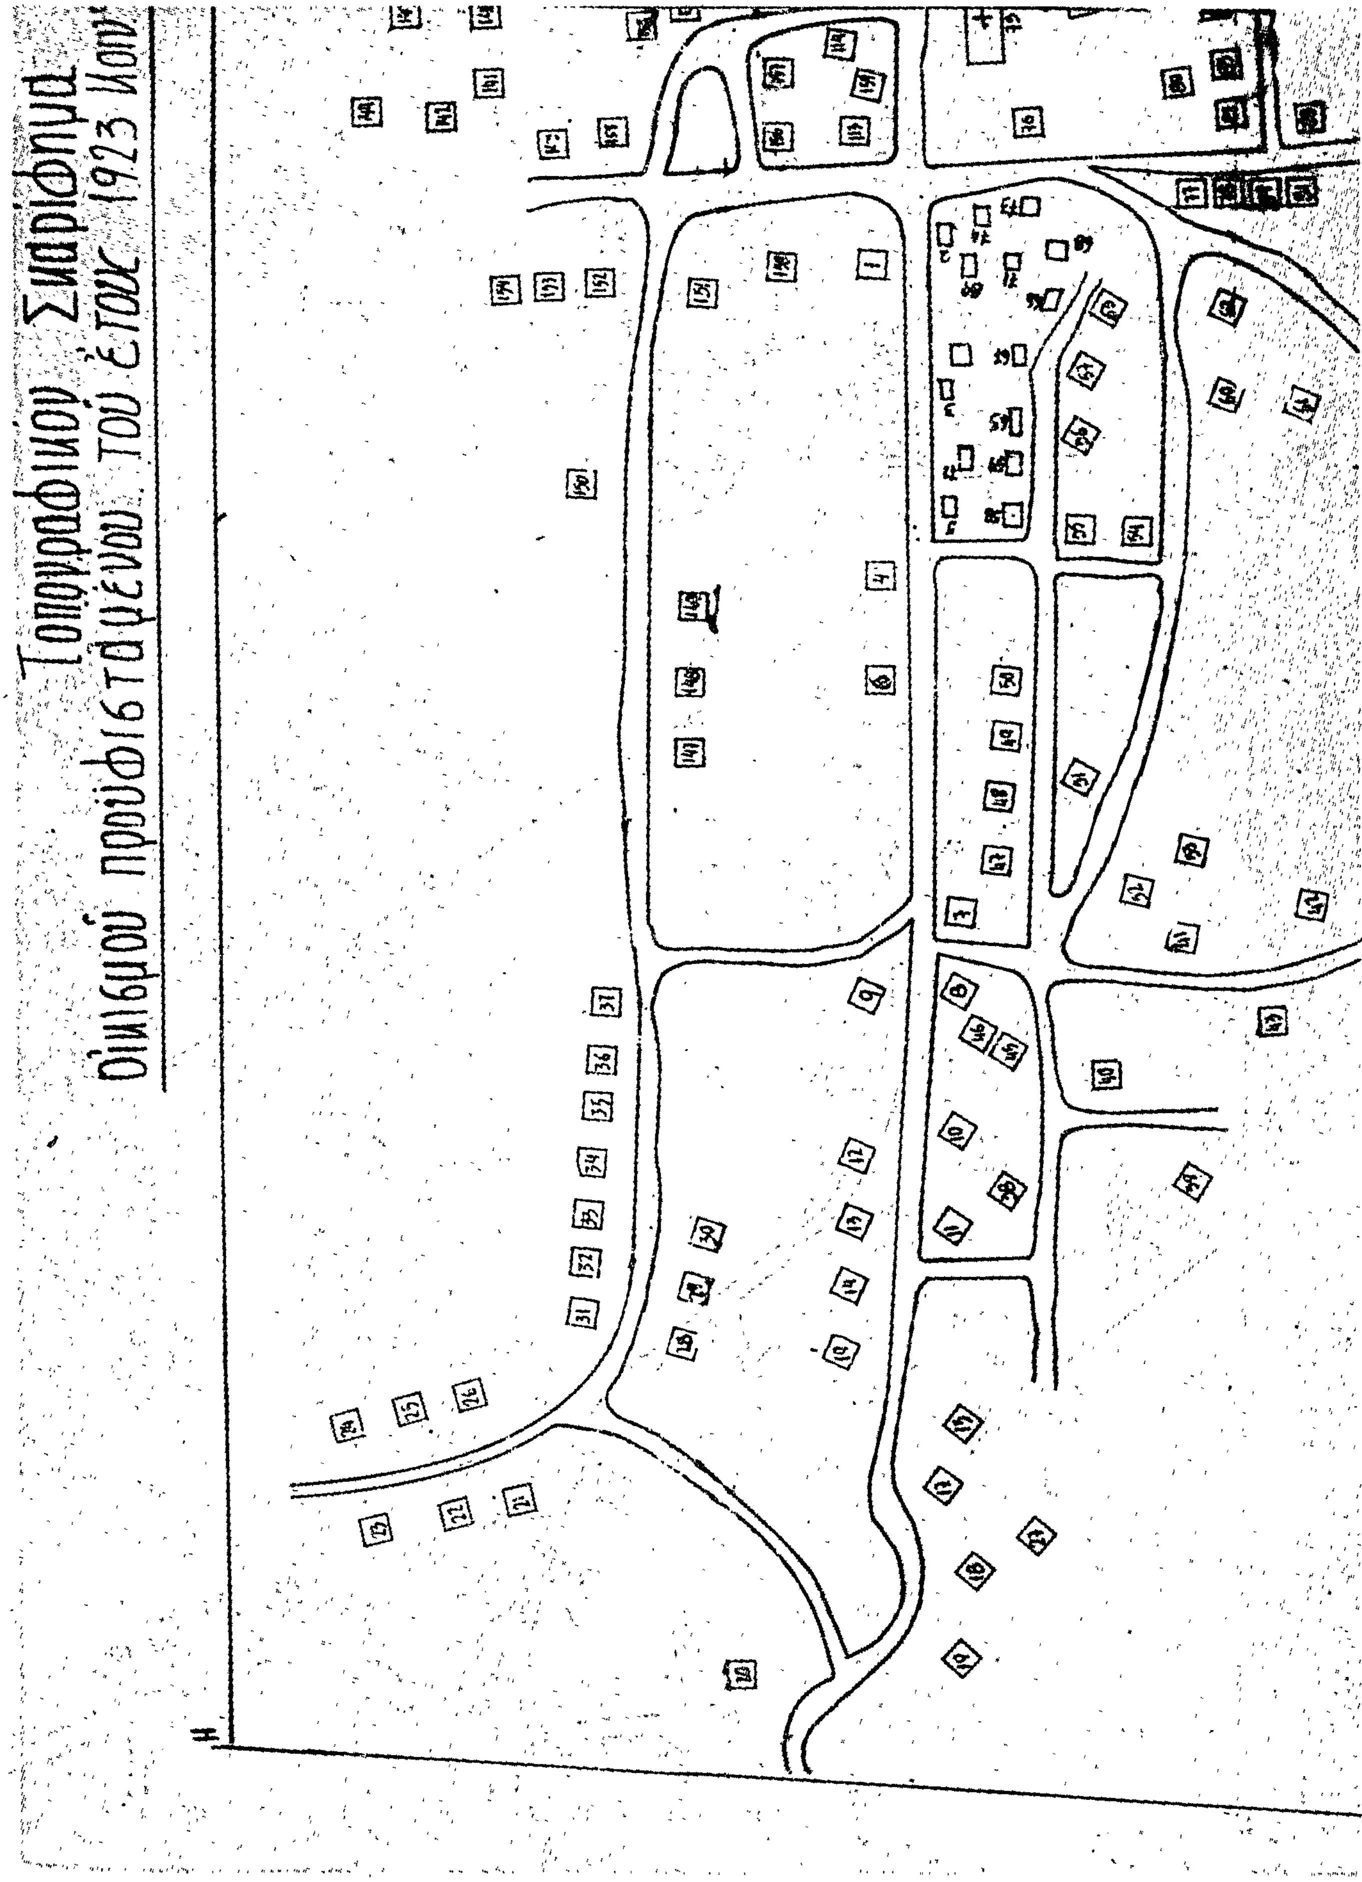

Τοπογραφικόν Σκαρίφημα
οἰκισμοῦ προϋφισταμένου τοῦ ἔτους 1923 Κοιν

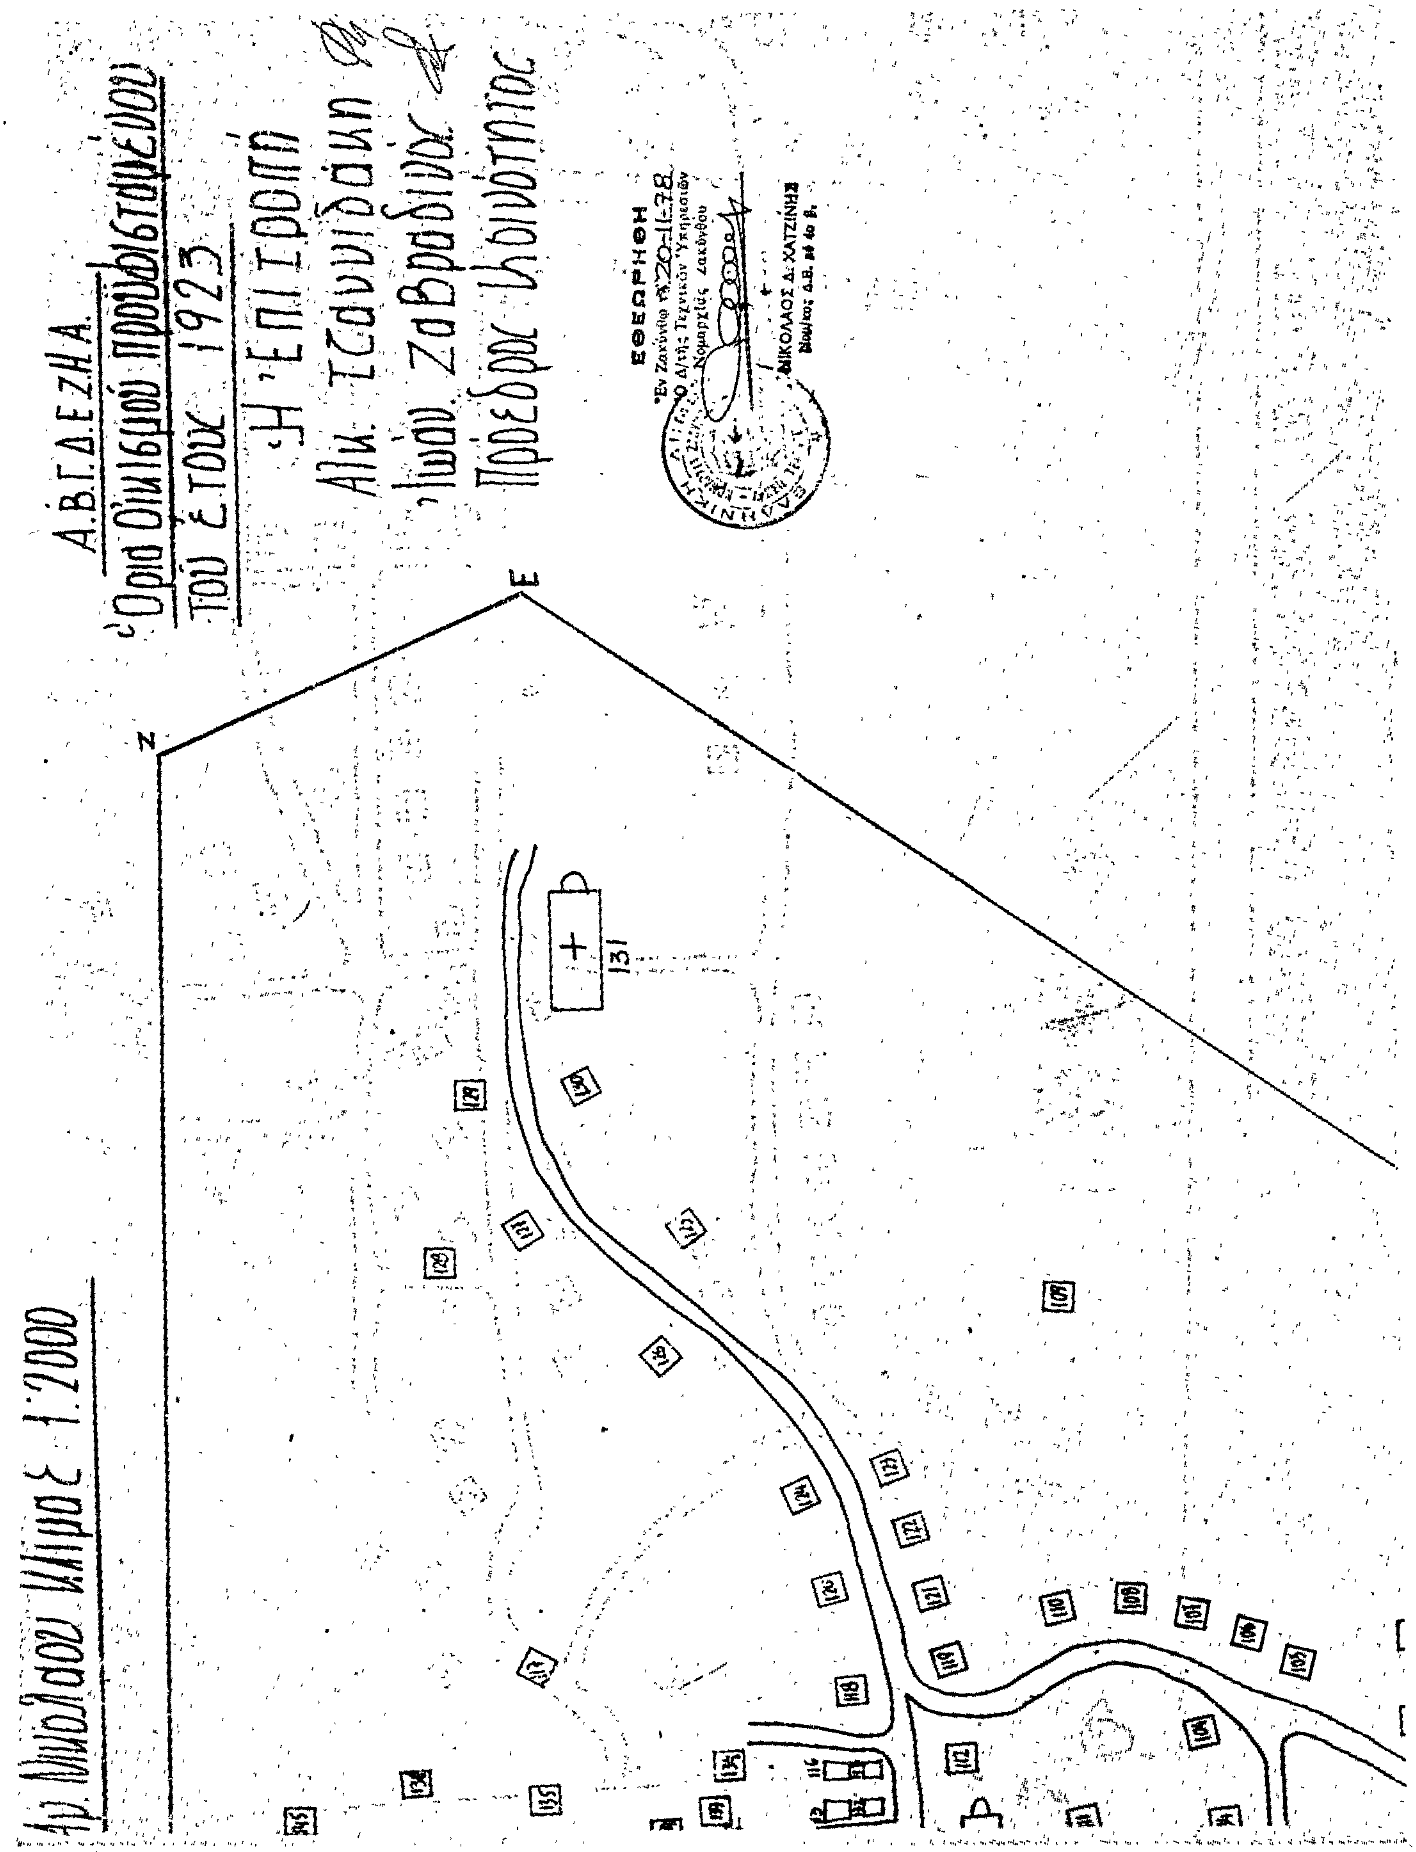
Α.Β.Γ.Δ.Ε.Ζ.Η.Α.
Όρια Οικισμού προϋφισταμένου
του έτους 1923
Η Επιτροπή
Πρόεδρος Κοινότητος
ΕΘΕΩΡΗΘΗ
ΝΙΚΟΛΑΟΣ Δ. ΧΑΤΖΗΝΗΣ
131

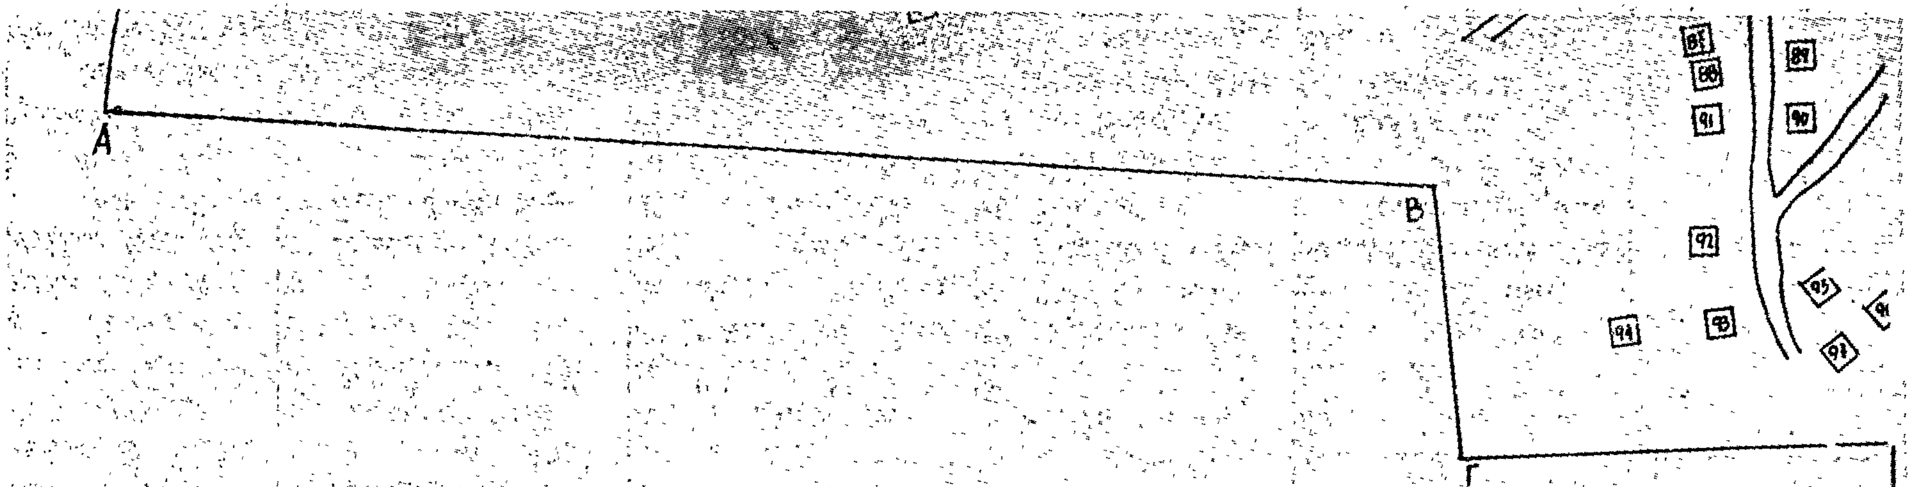

Πίναξ Ιδιο[...]
εντός οικισμού προϋφισταμένου του ετ[...]

1.– Βυθούλιας Κων/νος Παναγ.
2.– " Διονύσιος "
3.– " Σάββας Σπυρίδ.
4.– " Διονύσιος Νικολ.
5.– Μαρούδας " Δημητ.
6.– " Κων/νος Παναγ.
7.– " Παύλος Ιωάν.
8.– Αυτύπη Βασιλ. Ιωάννου
9.– Κληρονόμοι Παρ. Βυθούλια Δημ.
10.– Βυθούλιας Γεώργ. Διονυσ.
11.– Μαρούδας Νικολ. Κων/νου
12.– " Θεοδόσιος Διονυσ.
13.– Βυθούλιας Κων/νος Νικολ.
14.– Μαρούδας Πέτρος Παναγ.
15.– Βυθούλιας Ιωάννης Νικολ.
16.– Αδοί Αναστ. Μαρούδα
17.– Μαρούδας Διονύσ. Μαγγιώσα
18.– Μαρούδας Ζωοπίστης Ανδρ.
19.– " Παυλής "
20.– " Σταλιανός Παύλ.
21.– " Νικόλαος Ιωάν.
22.– Αδοί Παναγ. Μαρούδα
23.– Κληρον. Μαρούδα Μαρ.
24.– Μαρούδα Μεταξούλα Σπυρ.
25.– Μαρούδας Ιωάννης Ανδρ.
26.– " Μαυρουδής Ανδρ.
27.– Μαρούδα Αθηνά Κων/νου
28.– Μαρούδας Διονύσ. Ιωάν.
29.– " Αριστοτέλης Αναστ.
30.– " Πέτρος Παυλή
31.– " Παυλής Διονυσ.
32.– " Σπυρίδ. Διονυσ.
33.– Χορβιάτης Γεώργ. Διονυσ.
34.– " Νικολ. "
35.– Κορβιάτης Αναστ. Δημητ.
36.– Μαρούδας Παυλής Νικολ.
37.– " Ιωάννης Νικολ.
38.– Κορβιάτης Παυλής Διονυσ.
39.– Βυθούλιας Δημητ. Αντων.
40.– " Κων/νος Χαραλ.
41.– Κορβιάτης Μαρίνος Αντων.
42.– " Χαραλ. Γεωργ.
43.– Βυθούλιας Παύλος Διονυσ.
44.– Αδοί Στεφ. Κορβιάτη
45.– Βυθούλιας Παυλής Παύλου
46.– " Σπυρίδων Αθαν.
47.– " Διονύσιος Αντων.
48.– Κορβιάτης Χαραλ. Νικολ.
49.– Πλατυπόδης Διονύσ. Παναγ.
50.– Κορβιάτης Σπυρίδ. Δημητ.
51.– " Ιωάννης Γεωργ.
52.– Κορβιάτης Ιωάννης Αντ.
53.– " Νικόλαος "
54.– " " Γεωργ.
55.– Αδοί Στεφάνου Κορβιάτη
56.– Κορβιάτης Ευστάθ. Νικολ.
57.– " Ηλίας Διονυσ.
58.– Βυθούλιας Κων/νος Γεωργ.
59.– " Παυλής "
60.– Κορβιάτης Γεώρ. Ιωάν.
61.– " Διονύσ. Θεοδ.
62.– " Παύλος Νικολ.
63.– Βυθούλιας Ιωάν. Διονυσ.
64.– Κορβιάτης Διονύσ. Παναγ.
65.– Βυθούλιας Ευστάθ. Νικολ.
66.– " Ανδρέας Διονυσ.
67.– Τριανταφυλλίδου Κυριακ.
68.– Κορβιάτης Δημ. Παναγ.
69.– Πλ[...]
70.– Βυ[...]
71.– "[...]
72.– [...]
73.– [...]
74.– [...]
75.– Ε[...]
76.– [...]
77.– Θ[...]
78.– [...]
79.– [...]
80.– [...]
81.– [...]
82.– [...]
83.– [...]
84.– [...]
85.– [...]

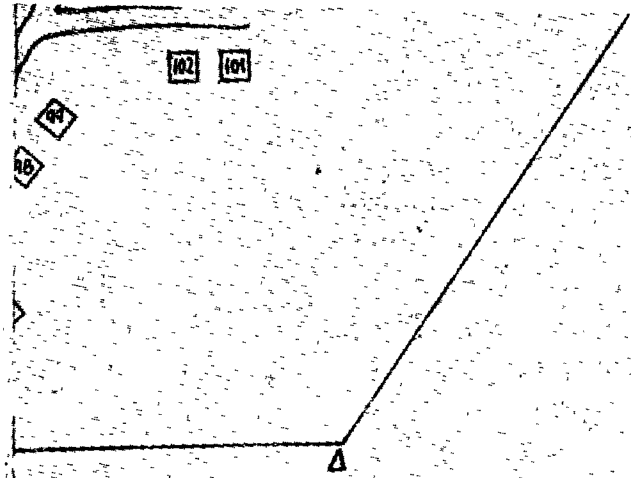

...κιτιων
...ους 1923 Κοινότητος Άγ. Νικολάου

...ποδας Νικολ. Παναγ.
...Σούλιώτι „ Δημητ.
... Βυτταρία Νικολ.
... Νικολίνοι Ιωάν.
... Σπυρίδ. Νικολ.
...ουτικό Γραφείο
...κκλησία Άγ. Νικόλαος
...ιμιά Έκκλησίας
...θούλιας Διονύσ. Ιωάν.
„ Νικολίνος Καναρ.
...ρούδας Διονύσ. Σπυρ.
...θούλιας Νικολ. Πέτρ.
... Θεοδ. Φιλίππα
„ Διονύσ. Πέτρου
...ρούδας Καυλτης Διονυσ.
... Εύσταθ. Ιωάν.
...θούλιας Καυλτης Αναστ.

36.—Βυθούλιας Σπυρ. Ιωάν.
87.—Μαρούδας Καυλτης Αντων.
88.—Βυθούλιας Καναρ. „
89.— „ Γεώργιος Πέτρ.
90.—Αποθήκη Γεωργ. Συνλεμά
91.—Βυθούλιας Ιωάν. Αναστ.
92.— „ Σπυρίδ. Νικολ.
93.—Δημοτικό Σχολείο
94.—Βυθούλιας Θεοδ. Φίλιπ.
95.—Κονδυλάτης Αντων. Διονυσ.
96.— „ Ιωάννης „
97.—Μαρούδας Διονύσ. Σπυρ.
98.—Σούλης Παναγ. Ιωάν.
99.— „ Διονύσιος Ιωάν.
100.— „ Νικολίνος Νικολ.
101.—Σούλη χήρα Δημοσθ.
102.— „ Ρουμπίνα Καναρ.

103.—Σούλη Μαρούδα χήρ. Νικολ.
104.—Αδελφοί Καναρ Πλατανίδη
105.—Σούλης „ Διονυσ.
106.—Μαρούδα Ανδριανή χήρ. Σούλ.
107.—Σούλης Γεράσιμος Ιωάν.
108.— „ Σπυρίδ. Διονυσ.
109.— „ Γεώργ. Καναρ.
110.— „ Πέτρος Δημητ.
111.—Μαύρικος Φώτης
112.—Βυθούλιας Ανδρ. Καναρ.
113.—Κορφιάτης Φιλ. Παναγ.
114.— „ Καυλτης Διον.
115.—Αδελφοί Σταμ. Σούλη
116.—Βυθούλιας Κων. Χαραλ.
117.—Σούλης Ελισαβ. Καναρ.
118.—Βυθούλιας Ιωάν. Νικολ.
119.—Σούλης Νικολίνος Διον.

120.—Πλατανίδης Ιωάν. Διονυσ.
121.—Βυθούλιας Καυλτης Λαμ.
122.— „ Ιωάννης Καν.
123.—Κορφιάτης Νικολίνος Διον.
124.—Αθανασία χήρα Ανδρ. Σούλη
125.—Σούλης Ιωάννης Νικολ.
126.— „ Νικολίνος Καναρ.
127.—Βυθούλιας Νικολ. Καναρ.
128.— „ Διονύσ. „
129.—Σούλης Νικολίνος Διον.
130.—Αδελφοί Δημ. Σούλη
131.—Εκκλησία Ζωοδ. Πηγή
132.—Ελαιοτριβείο
133.—Σούλης Δημ. Ιωάν.
134.— „ Ανδρέας Κων.
135.—Μαρούδας Γεώργ. Δημητ.
136.— „ Αντώνιος Δημητ.

137.—Σούλης Καυλτης Ιωάν.
138.—Μαρούδας Σπυρ. Καναρ.
139.— „ Καυλτας Νορβέρ.
140.— „ Σούλης Σπυρ.
141.— „ Καυλτας „
142.— „ Ζάχαρος Διον.
143.— „ Καυλτης „
144.— „ Διονύσιος Αναστ.
145.— „ Αντων. Νικολ.
146.— „ Λάμπρος Νικολ.
147.— „ Νικολ. Καναρ.
148.—Βυθούλιας Γεωργ. Νικολ.
149.—Μαρούδας Νικολ. [illegible]
150.— „ Σπυρ. Καναρ.
151.—Κορφιάτης Διον. Γεωργ.
152.—Μαρούδας Αναστ. Σπυρ.
153.— „ [illegible]

154.—Μαρούδας Σπυρίδ. Διο.
155.— „ Διονύσιος Γεωρ.
156.—Κορφιάτης Νικόλαος Διον.
157.— „ Ανδρ. Διονυσ.
158.—Βυθούλιας Νικολ. Σπυρ.
159.—Κορφιάτης Αναστ. Καναρ.

Ἀριθ. Τ. 3190/5678 (4)

Περὶ καθορισμοῦ ὁρίων Κοινότητας Ἀγ. Λέοντος Ζακύνθου ποὺ προϋπάρχουν τοῦ ἔτους 1923.

Ο ΝΟΜΑΡΧΗΣ ΖΑΚΥΝΘΟΥ

Ἔχοντας ὑπόψη :

1. Τὶς διατάξεις :

α) Τοῦ ἀπὸ 17.7.1923 Ν. Δ/τος «περὶ σχεδίων πόλεων, κωμῶν καὶ συνοικισμῶν τοῦ Κράτους καὶ οἰκοδομῆς αὐτῶν».

β) Τοῦ 712/1970 Β. Δ/τος, ὅπως τροποποιήθηκε μὲ τὰ 677/71 καὶ 198/72 Β.Δ.

2. Τὴν Ε. 35400/6.12.1975 (ΦΕΚ 10 Τεῦχος Δ') 12.1.76 ἀπόφαση τοῦ Ὑφυπουργοῦ Δημ. Ἔργων «περὶ τοῦ τρόπου καθορισμοῦ ὁρίων οἰκισμῶν, ὑφισταμένων πρὸ τοῦ ἔτους 1923 καὶ στερουμένων σχεδίων ρυμοτομίας».

3. Τὴν ἀπὸ 28.8.78 ἔκθεση καὶ τὸ σκαρίφημα ποὺ τὴν συνοδεύει, συνταγμένα ἀπὸ τὴν ἁρμόδια ἐπιτροπὴ σύμφωνα μὲ τὴν Τ.678/1405/13.4.78 ἀπόφασή μας.


4. Τὸ 11ον (θέμα 2ον) τῆς 20.11.1978 πρακτικὸ τοῦ Νομαρχιακοῦ Συμβουλίου Δ.Ε. Νομοῦ Ζακύνθου, ἀποφασίζουμε :


Καθορίζουμε τὰ ὅρια τοῦ οἰκισμοῦ Κοινότητας Ἀγ. Λέοντος Ζακύνθου, ποὺ προϋπῆρχε τοῦ ἔτους 1923, ὅπως αὐτὰ ἀποτυπώνονται ἀπὸ τὴν πολυγωνικὴ γραμμὴ Α,Β, Γ,Δ,Ε,Ζ,Η,Θ,Ι,Α τοῦ συνημμένου τοπογραφικοῦ σκαριφήματος κλίμακος 1 : 2.000.


Ἡ ἀπόφαση αὐτὴ ἰσχύει ἀπὸ τὴ δημοσίευσή της στὴν Ἐφημερίδα τῆς Κυβερνήσεως.

Ζάκυνθος, 25 Νοεμβρίου 1978

Ὁ Νομάρχης
ΚΩΝ. ΤΑΣΣΟΠΟΥΛΟΣ

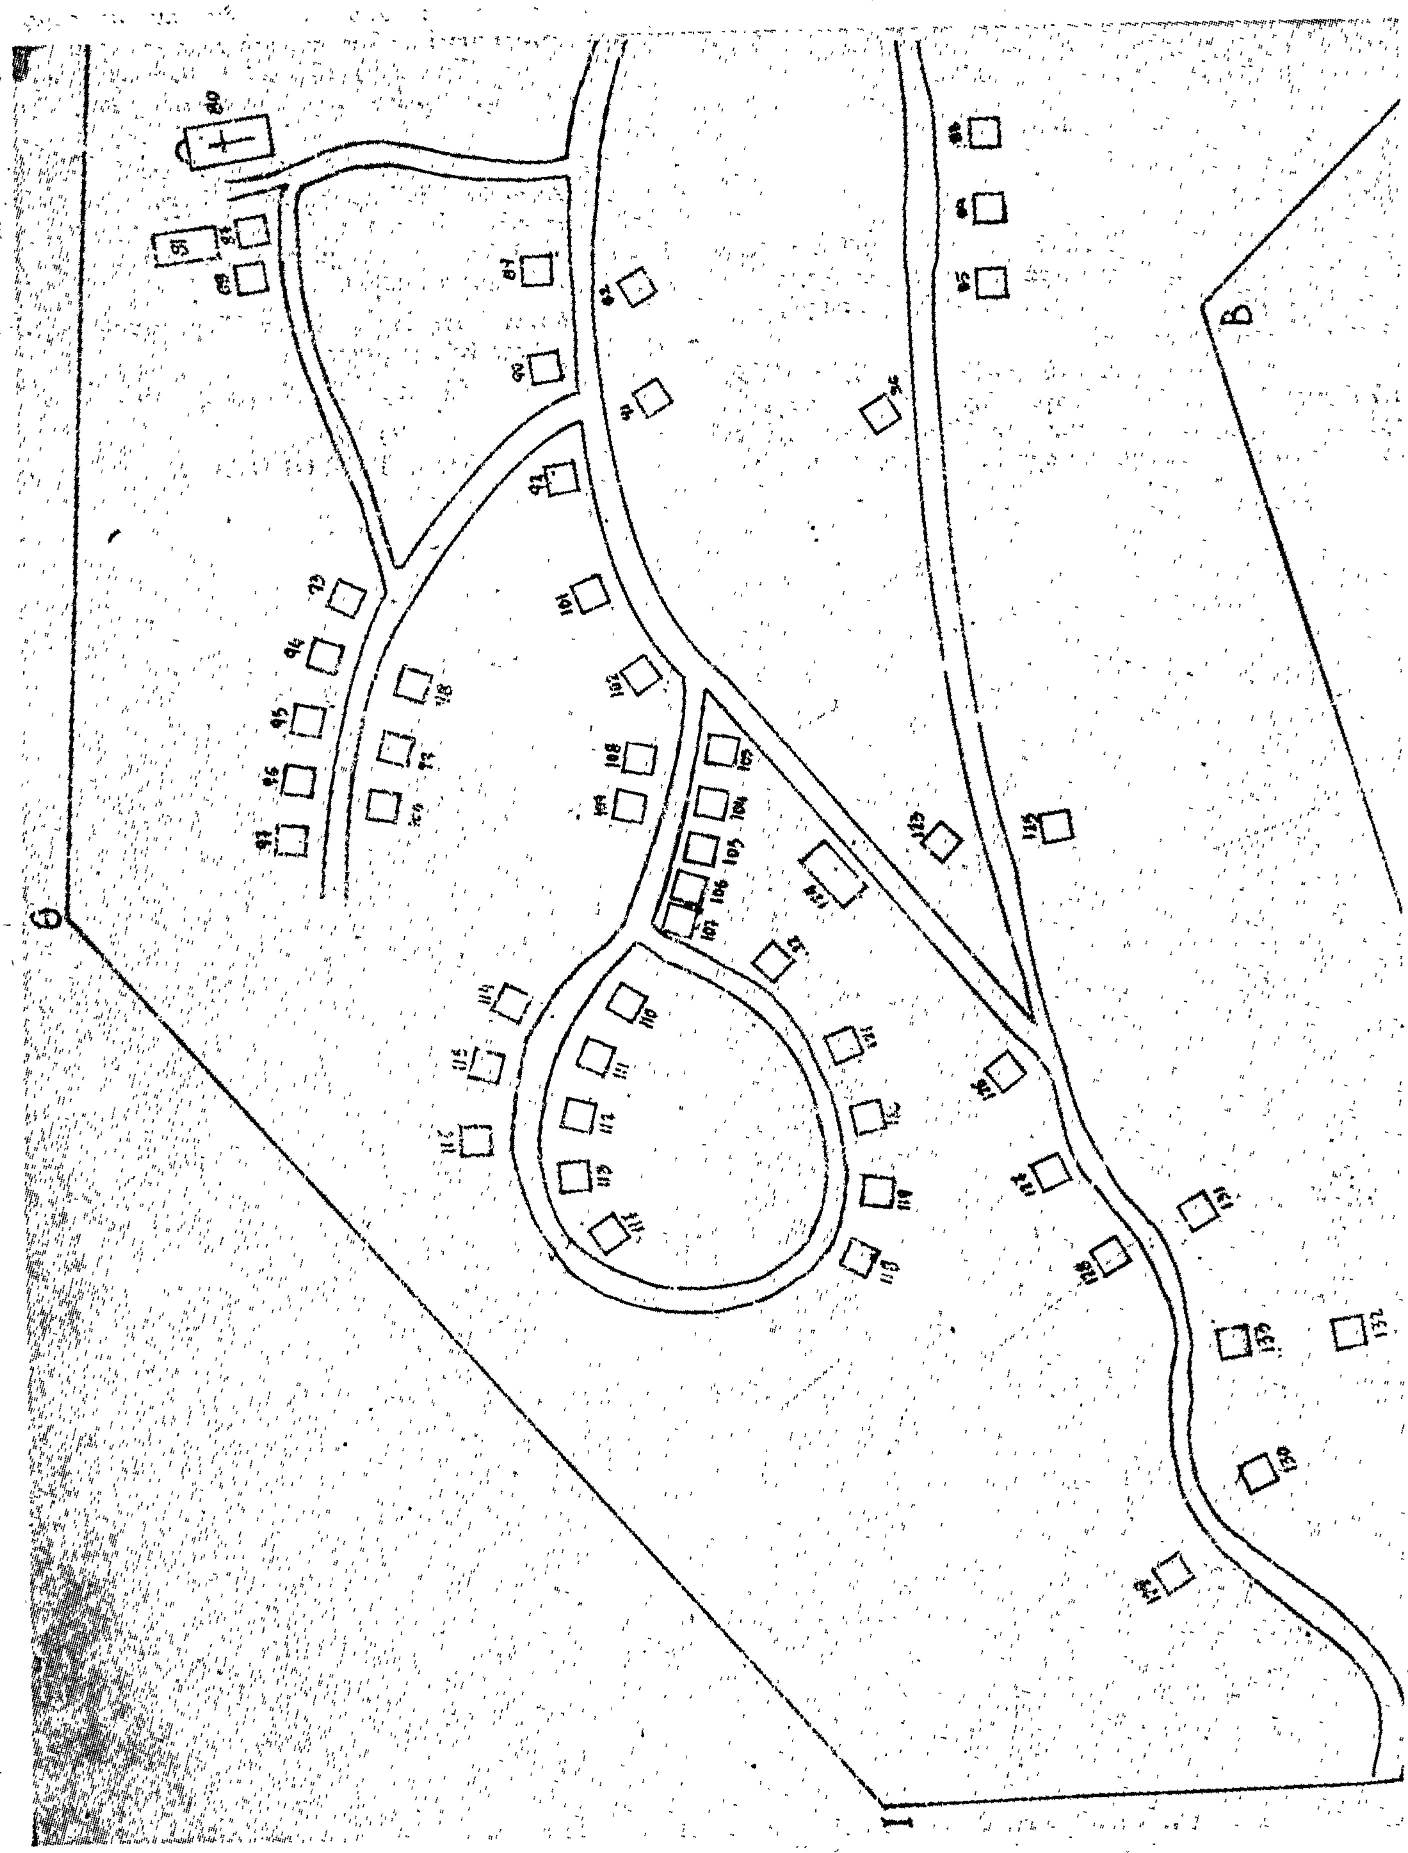

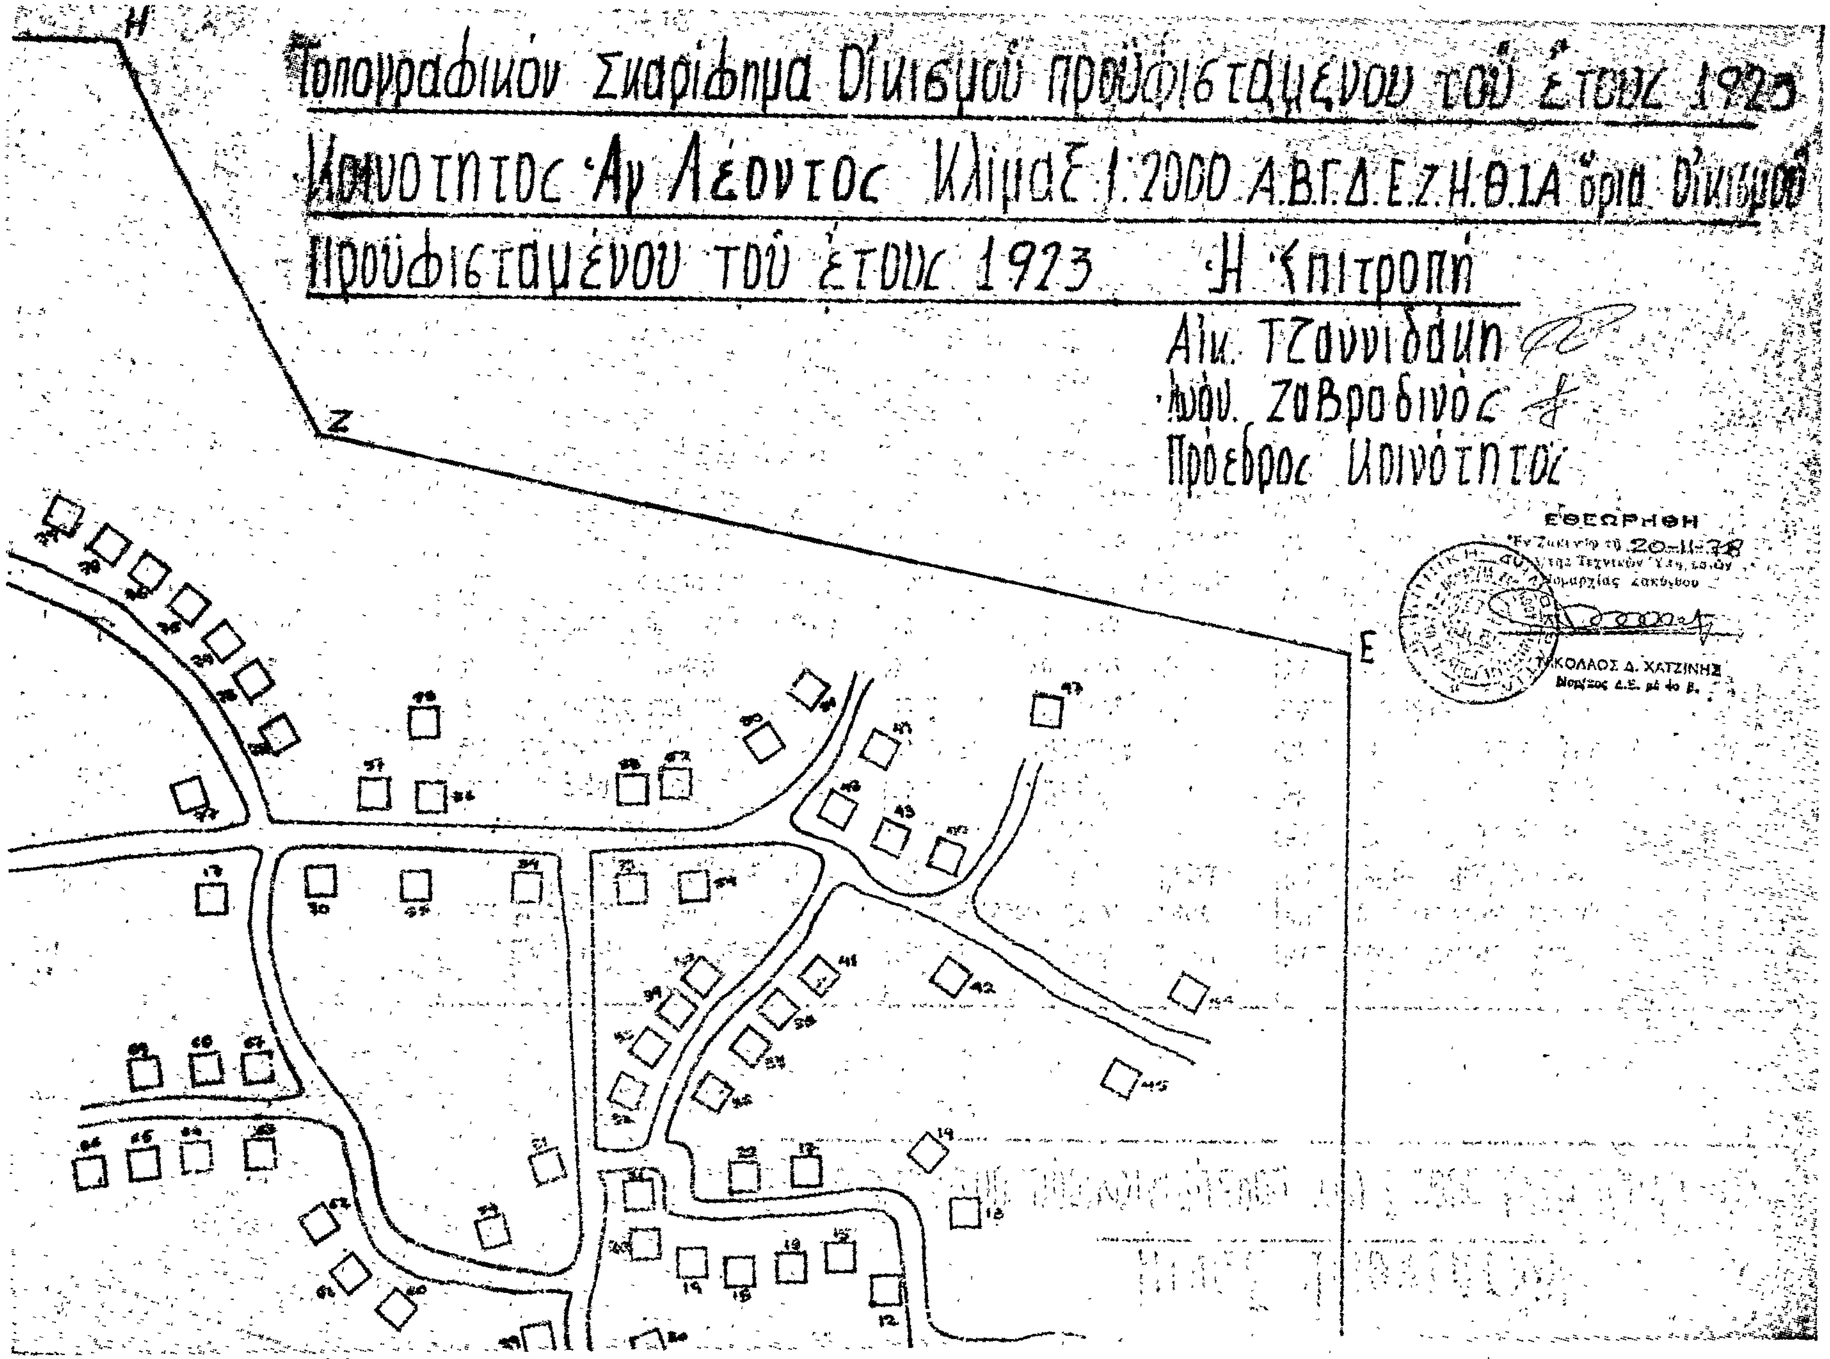

Τοπογραφικόν Σκαρίφημα Οἰκισμοῦ προϋφισταμένου τοῦ ἔτους 1923
Κοινότητος Ἁγ. Λέοντος Κλίμαξ 1:2000 Α.Β.Γ.Δ.Ε.Ζ.Η.Θ.Ι.Α ὅρια Οἰκισμοῦ
προϋφισταμένου τοῦ ἔτους 1923
Ἡ Ἐπιτροπή
Αἰκ. Τζαννιδάκη
Διον. Ζαβραδινός
Πρόεδρος Κοινότητος
ΕΘΕΩΡΗΘΗ
ΝΙΚΟΛΑΟΣ Δ. ΧΑΤΖΙΝΗΣ
Η
Ζ
Ε

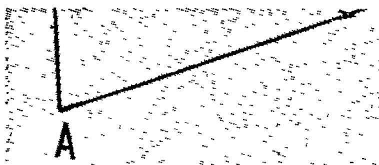

Πίναξ Ἰδιοκτητῶν

Ἐντὸς Οἰκισμοῦ προϋφισταμένου τοῦ ἔτους 1923 Κοινότητος Ἀ

1.– Δημοτικό Σχολεῖο	24.– Ζώντος Ἀναστ. Διονυσ.	47.– Σοφός Παυλίτης Στυλ.	70.– Μπ
2.– Μπάστας Νικόλαος Σπυρ.	25.– Μπάστας Στυλ. Ἰωάν.	48.– " Ἰωάννης Παναγ.	71.– "
3.– Μαλαφούρης Σαράντης Ἰωάν.	26.– " Ἠλίας Νικολ.	49.– Μπάστας Κων/νος Διον.	72.– "
4.– Ἁγ. Παρασκευή	27.– " Ἰωάννης "	50.– " Ἰωάννης "	73.– Μ
5.– Μάργαρης Γεώργιος Νοδάρ.	28.– " Σπυρίδ. "	51.– " " Σπυρ.	74.– "
6.– Μπάστα Ζωή Λαμπρινοῦ	29.– " Ἀναστάσ. "	52.– " Νικόλαος Δημ.	75.–
7.– Μαλαφούρης Βασίλειος Σπυρίδ.	30.– " Παυλίτης Ἠλία	53.– Ἐλαιοτριβεῖο Ο.Ε.	76.–
8.– " Διονύσιος "	31.– " Ἰωάννης Ἀναστ.	54.– Μπάστας Νικόλαος Γεωρ.	77.–
9.– Μπάστας Ἀναστάσιος Νικολ.	32.– " Δημήτρ. Ἠλία	55.– Μαλαφούρης Διονύσ. Σπυρ.	78.–
10.– " Σταμάτιος Βασιλ.	33.– " Σταμάτιος Γεωργ.	56.– Μάργαρης Σπυρίδ. Παναγ.	79.–
11.– " Στυλιανός Χαραλ.	34.– " Ἰωάννης Ἀναστ.	57.– Μπάστας Ἰωάννης Νικολ.	80.–
12.– " Σταμάτιος Διον.	35.– Ζώντος Σπυρίδ. Ἀνδρ.	58.– " Διονύσιος "	81.– Δ
13.– " Δημήτριος Ἀντων.	36.– Μαλαφούρης Διον. Ἰωάν.	59.– " Νικόλαος Ἰωάν.	82.– Μ
14.– " Παυλίτης "	37.– " Σπυρίδ. "	60.– " Γιοβάννα Ἀναστ.	83.– Λ
15.– " Ἄγγελος Νικολ.	38.– " Δανιήλ Γεωργ.	61.– " Αἰκατερίνη Σπυρ.	84.– Μ
16.– " Γεώργιος Βασιλ.	39.– Μάργαρης Κων/νος Ἀναστ.	62.– " Παῦλος Νικολ.	85.– Ἐ
17.– Μάργαρης Διονύσιος Νοδάρου	40.– Σοφός Λαμπρινός Ἠλία	63.– " Σαράντης Ἰωάν.	86.– Λ
18.– Μαλαφούρης " Διονυσ.	41.– Μαλαφούρης Ἰωάν. Παναγ.	64.– " Λαμπρινός Δημητ.	87.–
19.– Μπάστα Παυλίτης "	42.– " Γεώργ. Δανιήλ	65.– " Παυλίτης Κων/νου	88.–
20.– " Σταμάτιος "	43.– Σοφός Δημήτ. Ἠλία	66.– " Κων/νος Παυλίτου	89.– Μ
21.– " Λαμπρινός Ἐλευθ.	44.– " Διονύσ. "	67.– " Νικόλαος Ἀγγέλου	90.– Λ
22.– Μαλαφούρης Χαραλ. Διονυσ.	45.– Μπάστας " Ἀντων.	68.– " Ἰωάννης "	91.– Μ
23.– " Ἠλίας Ἀντων.	46.– " Ἄγγελος Νικολ.	69.– " Σαράντης Εὐσταθ.	92.– Μ

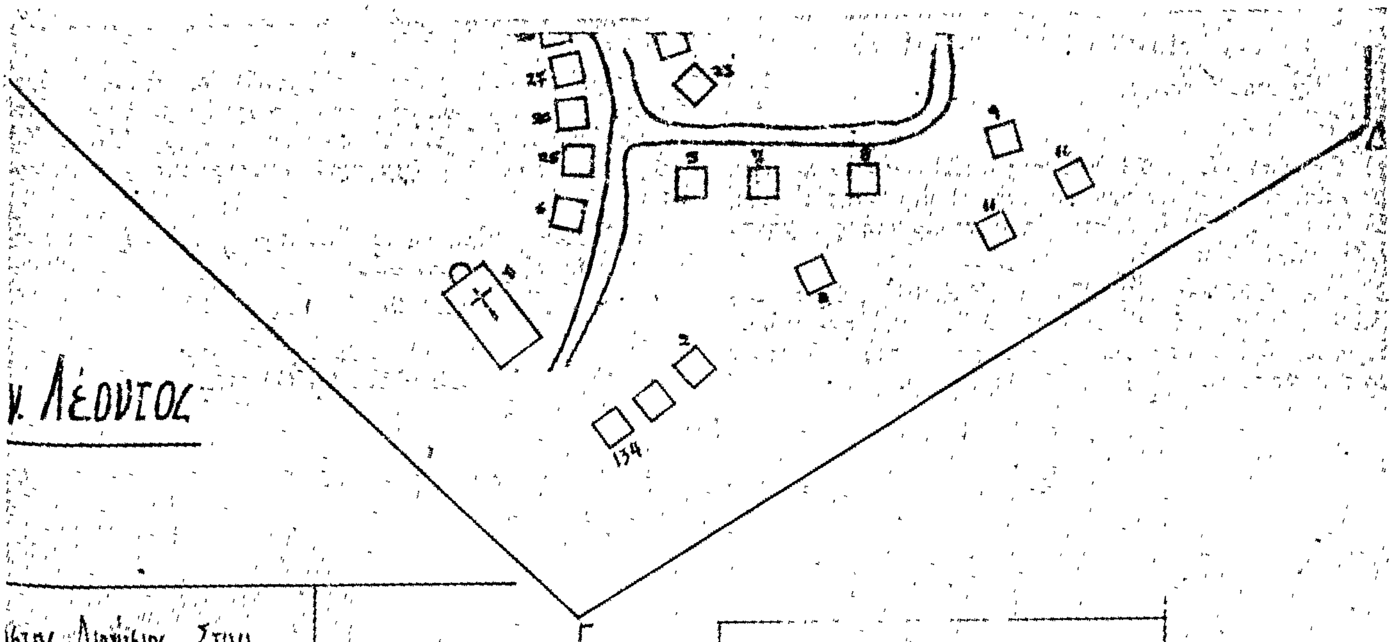

...ιστας Διονύσιος Σταμ.
Ευστάθιος Ιωάν.
Χρίστος Ηλία
...σια Δημητρία Διονυσ.
Λαμπρινός Αλεξ
Χρ... Ηλία
... Ιωάν
Διονύσιος Παναγ
" " Μαρίνου
" Ευδοκία Διονυσ.
Αγ. Λέων Ναός
...ημοτικό Σχολείο
...αργαρης Θεοδόσιος [illegible]
...ιβέρης Στυλιανός Δημ.
...λάδας Διονύσιος Ιωάν.
...λαιοτριβείο
...ιβέρης Διονύσιος Γρηγορ.
" Νικόλαος Δημ.
" Ιωάννης "
...αλαθούρης Θεοδόσιος Διον.
...ιβέρης Ιωάννης Γρηγ.
...λάδας Χρίστος Ιωάν.
...αργαρης Ιωάννης Χαραλ

93.– Αλάδας Διονύσιος Γεωργ.
94.– Μάργαρης Ιωάννης Δημ.
95.– Μαλαθούρης [illegible] [illegible]
96.– " Παύλος "
97.– " [illegible] [illegible]
98.– [illegible] [illegible] [illegible]
99.– " [illegible] "
100.– Μάργαρης Γεωργ. Διον.
101.– " Παύλος "
102.– Λιβέρης " Δημ.
103.– Μάργαρης Στέφ. Νικολ.
104.– " Θεοδόσιος Ιωάν.
105.– " Διονύσιος Αναστ.
106.– " Νικολ. Δημ.
107.– Μπάσιας Διονυσ. Γεωργ.
108.– Μάργαρης Λαμπρινός Νικ.
109.– " Δημήτ. Ηλία
110.– " Λάζαρος Παύλ.
111.– " Βασίλειος Μαρίνου
112.– " Διονύσιος Σπυρ.
113.– " Ιωάννης Βασιλ.
114.– " Σαράντης Δημ.

115.– Μάργαρης Νικολ. Βασιλ.
116.– " Βασιλ. Γεωρ.
117.– " Λαμπρινός Θεοδ.
118.– " Αθανάσιος Ιωάν.
119.– " Ηλίας "
120.– " Λουκάς Θεοδ.
121.– " Χρίστος Ιωάν.
122.– " Χαραλ. Διον.
123.– " Νικόλαος Θεοδ.
124.– " Νικόλαος Πολ[illegible]
125.– " Κωνίτης Διον.
126.– " " Σπυρ.
127.– " Διονύσιος Παναγ.
128.– " Χαραλ. Αναστ.
129.– " Διονύσιος "
130.– " Λαμπρινός Θεοδ.
131.– " Νικόλαος Στεφ.
132.– " Θεόδωρος Ιωάν.
133.– " Δημήτρ. Γρηγ.
134.– Μαλαθούρης Σπυρ. Διονυσ.

Ἀριθ. Τ. 3197/5685 (5)

Περὶ καθορισμοῦ ὁρίων Κοινότητας Λούχας Ζακύνθου πού προϋπάρχουν τοῦ ἔτους 1923.

Ο ΝΟΜΑΡΧΗΣ ΖΑΚΥΝΘΟΥ

Ἔχοντας ὑπόψη :

1. Τὶς διατάξεις :

α) Τοῦ ἀπὸ 17.7.1923 Ν. Δ/τος «περὶ σχεδίων πόλεων, κωμῶν καὶ συνοικισμῶν τοῦ Κράτους καὶ οἰκοδομῆς αὐτῶν».
β) Τοῦ 712/1970 Β. Δ/τος, ὅπως τροποποιήθηκε μὲ τὰ 677/71 καὶ 198/72 Β.Δ.

2. Τὴν Ε. 35400/6.12.1975 (Φ.Ε.Κ. 10 τεῦχος Δ') 12.1.76 ἀπόφαση τοῦ Ὑφυπουργοῦ Δ.Ε. «περὶ τοῦ τρόπου καθορισμοῦ ὁρίων οἰκισμῶν, ὑφισταμένων πρὸ τοῦ ἔτους 1923 καὶ στερουμένων σχεδίων ρυμοτομίας».


3. Τὴν ἀπὸ 29.8.78 ἔκθεση καὶ τὸ σκαρίφημα πού τὴ συνοδεύει, συνταγμένα ἀπὸ τὴν ἁρμόδια ἐπιτροπὴ σύμφωνα μὲ τὴν Τ. 678/1405/13.4.78 ἀπόφασή μας.
4. Τὸ 11ον (θέμα 2ον) τῆς 20.11.1978 πρακτικὸ τοῦ Νομαρχιακοῦ Συμβουλίου Δ.Ε. Νομοῦ Ζακύνθου, ἀποφασίζουμε :

Καθορίζουμε τὰ ὅρια τοῦ οἰκισμοῦ Κοινότητας Λούχας Ζακύνθου, πού προϋπῆρχε τοῦ ἔτους 1923, ὅπως αὐτὰ ἀποτυπώνονται ἀπὸ τὴν πολυγωνικὴ γραμμὴ ΑΒΓΔΕΖΑ τοῦ συνημμένου τοπογραφικοῦ σκαριφήματος κλίμακος 1 : 2.000.

Ἡ ἀπόφαση αὐτὴ ἰσχύει ἀπὸ τὴ δημοσίευσή της στὴν Ἐφημερίδα τῆς Κυβερνήσεως.

Ζάκυνθος, 25 Νοεμβρίου 1978

Ὁ Νομάρχης
ΚΩΝ. ΤΑΣΣΟΠΟΥΛΟΣ

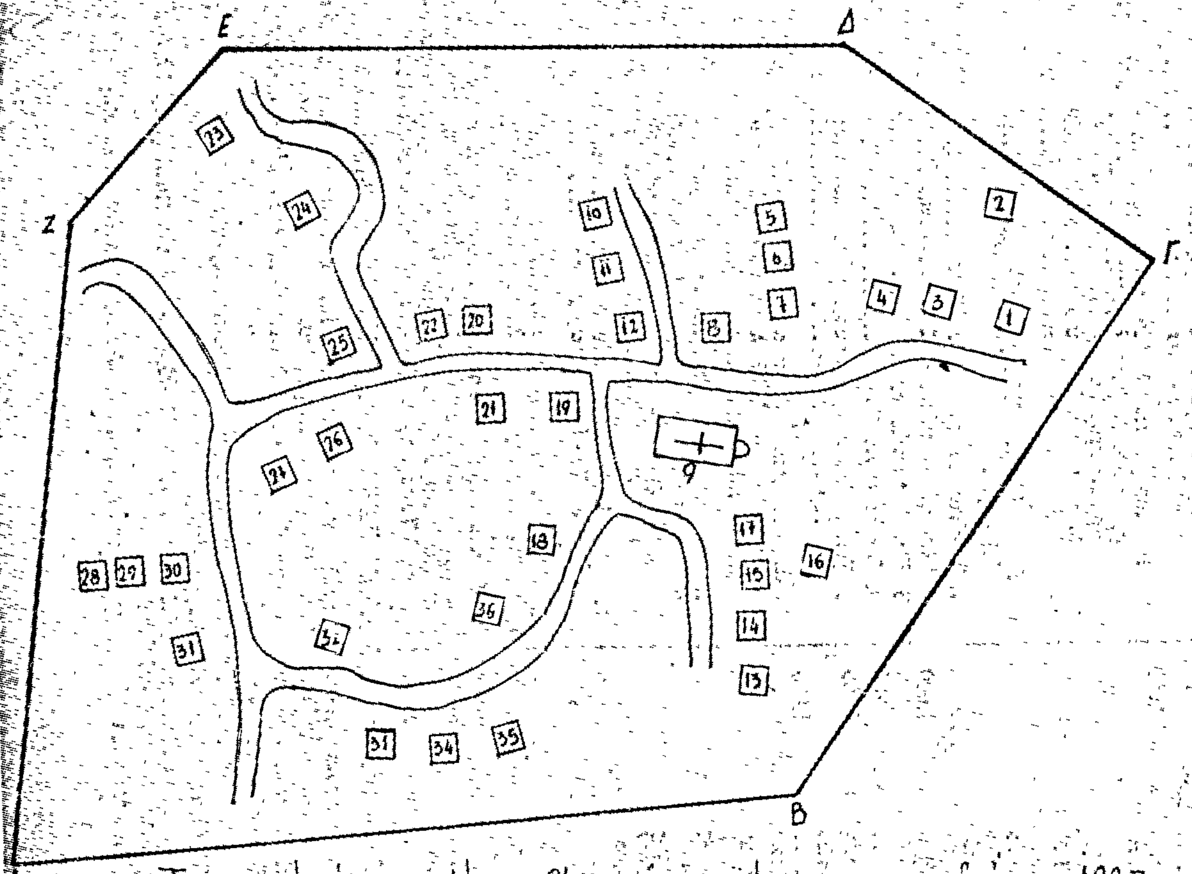

Τοπογραφικόν σχαρίφημα Οικισμού προϋφισταμένου τοῦ ἔτους 1923
Κοινότητος Λούχας Κλίμαξ 1:2000
Α.Β.Γ.Δ.Ε.Ζ.Α ὅρια οἰκισμοῦ προϋφισταμένου τοῦ ἔτους 1923

Η Επιτροπή
Αλκ. Τζαννιδάκη
Ιωάν. Ζαβραδινός
Πρόεδρος Κοινότητος

20-11-78

Πίναξ Ιδιοκτητῶν ἐντὸς Οἰκισμοῦ προϋφισταμένου τοῦ ἔτους 1923 Κοινότητος Λούχας

1.— Ξένου Μαρία Παναγ.
2.— Ξένος Διονύσ. "
3.— Ξένου Ευσταθία "
4.— Πατράς Λουκάς Γεωργ.
5.— Ξένος Χρίστος Νικολ.
6.— " Σαράντης Παναγ.
7.— " Παύλος Νικολ.
8.— " Κων/νος Ευσταθ.
9.— Εκκλησία Αγ. Ιωάννης
10.— Κοινοτικό Γραφείο
11.— Ξένος Παύλος Νικολ.
12.— " " Ιωάν.
13.— " Ιωάννης Δημητ.
14.— " Αναστάς Ιωάν.
15.— " Πέτρος Ιωάν.
16.— " Στυλιανή Δημητ.
17.— " Αλέξανδρος Ιωάν.
18.— " " Διονυσ.
19.— Ξένου Κρυσταλία Χαραλ.
20.— Ξένος Χαραλ. Λεωνίδα
21.— " Παύλος Ιωάννου
22.— Ξένου Μαρία Διονυσ.
23.— Ξένος Παύλος Νικολ.
24.— Ξένος Διονύσιος Αγγελ.
25.— " " Νικολ.
26.— " Δημήτριος Παναγ.
27.— " " Νικολ.
28.— " Παύλος Αντων.
29.— " Διονύσιος Αντων.
30.— " " Νικολ.
31.— " Παύλος Ιωάν.
32.— " Άγγελος Παύλου
33.— " Δημήτριος Ιωάν.
34.— " Χαραλ. Παύλου
35.— " Ευθύμιος Σπυρίδ.
36.— Δημοτ. Σχολείο

Η ΓΕΝΙΚΗ ΔΙΕΥΘΥΝΣΗ ΤΟΥ ΕΘΝΙΚΟΥ ΤΥΠΟΓΡΑΦΕΙΟΥ

ΓΝΩΣΤΟΠΟΙΕΙ ΟΤΙ:

'Η ἐτήσια συνδρομὴ τῆς 'Εφημερίδας τῆς Κυβερνήσεως, ἡ τιμὴ τῶν φύλλων της ποὺ πουλιοῦνται τμηματικὰ καὶ τὰ τέλη δημοσιεύσεων στὴν 'Εφημερίδα τῆς Κυβερνήσεως, καθορίσθηκαν ἀπὸ 1 'Ιανουαρίου 1974 ὡς ἀκολούθως:

Α' ΕΤΗΣΙΕΣ ΣΥΝΔΡΟΜΕΣ

1. Γιὰ τὸ Τεῦχος Α'	Δραχ.	600
2. » » » Β'	»	700
3. » » » Γ'	»	500
4. » » » Δ'	»	1.000
5. » » » Νομικῶν Προσώπων Δ.Δ. κτλ	»	500
6. » » » Παράρτημα	»	300
7. » » » 'Ανωνύμων 'Εταιρειῶν κτλ....	»	3.000
8. » » Δελτίο 'Εμπορικῆς καὶ Βιομηχανικῆς 'Ιδιοκτησίας	»	200
9. Γιὰ ὅλα τὰ τεύχη καὶ τὸ Δ.Ε.Β.Ι.	»	6.000

Οἱ Δῆμοι καὶ οἱ Κοινότητες τοῦ Κράτους καταβάλλουν τὸ 1/2 τῶν ἀνωτέρω συνδρομῶν.

'Υπὲρ τοῦ Ταμείου 'Αλληλοβοηθείας Προσωπικοῦ τοῦ 'Εθνικοῦ Τυπογραφείου (ΤΑΠΕΤ) ἀναλογοῦν τὰ ἑξῆς ποσά:

1. Γιὰ τὸ Τεῦχος Α'	Δραχ.	30
2. » » » Β'	»	35
3. » » » Γ'	»	25
4. » » » Δ'	»	50
5. » » » Νομικῶν Προσώπων Δημοσίου Δικαίου κτλ	»	25
6. » » » Παράρτημα	»	15
7. » » » 'Ανωνύμων 'Εταιρειῶν κτλ.	»	150
8. » » Δελτίο 'Εμπ. καὶ Βιομ. 'Ιδιοκτησίας	»	10
9. Γιὰ ὅλα τὰ τεύχη	»	300

Β'. ΤΙΜΗ ΦΥΛΛΩΝ

'Η τιμὴ πωλήσεως κάθε φύλλου, μέχρις 8 σελ., εἶναι 3 δρχ., ἀπὸ 9 ὡς 40 σελ. 8 δρχ., ἀπὸ 41 ὡς 80 σελ. 15 δρχ., ἀπὸ 81 σελ. καὶ ἄνω ἡ τιμὴ πωλήσεως κάθε φύλλου προσαυξάνεται κατὰ 15 δρχ. ἀνὰ 80 σελίδες.

Γ'. ΤΕΛΗ ΔΗΜΟΣΙΕΥΣΕΩΝ

Ι. Στὸ Τεῦχος 'Ανωνύμων 'Εταιρειῶν καὶ 'Εταιρειῶν Περιωρισμένης Εὐθύνης:

Α'. Δημοσιεύματα 'Ανωνύμων 'Εταιρειῶν:

1. Τῶν δικαστικῶν πράξεων	Δραχ.	400
2. Τῶν καταστατικῶν 'Ανωνύμων 'Εταιρειῶν...	»	10.000
3. Τῶν τροποποιήσεων τῶν καταστατικῶν τῶν 'Ανωνύμων 'Εταιρειῶν	»	2.000
4. Τῶν ἀνακοινώσεων καὶ προσκλήσεων σὲ γενικὲς συνελεύσεις, τῶν κατὰ τὸ ἄρθρο 32 τοῦ Ν. 3221/24 γνωστοποιήσεων, τῶν ἀνακοινώσεων, ποὺ προβλέπονται ἀπὸ τὸ ἄρθρο 59 παρ. 3 τοῦ Ν.Δ. 400/70 «περὶ 'Αλλοδαπῶν 'Ασφαλιστικῶν 'Εταιρειῶν» καὶ τῶν ἀποφάσεων τοῦ Διοικητικοῦ Συμβουλίου τοῦ ΕΛΤΑ, ποὺ ἀναφέρονται σὲ προσωρινὲς διατάξεις	»	1.000
5. Τῶν ἀνακοινώσεων τῶν ὑπὸ διάλυση 'Ανωνύμων 'Εταιρειῶν, κατὰ τὸ Β.Δ. 20/5/1939 ...	»	200
6. Τῶν ἰσολογισμῶν τῶν 'Ανωνύμων 'Εταιρειῶν	»	4.000
7. Τῶν συνοπτικῶν μηνιαίων καταστάσεων τῶν Τραπεζικῶν 'Εταιρειῶν	»	1.000
8. Τῶν ἀποφάσεων «περὶ ἐγκρίσεως τιμολογίων τῶν 'Ασφαλιστικῶν 'Εταιρειῶν»	»	600
9. Τῶν ὑπουργικῶν ἀποφάσεων «περὶ παροχῆς ἀδείας ἐπεκτάσεως τῶν ἐργασιῶν 'Ασφαλιστικῶν 'Εταιρειῶν», τῶν ἐκθέσεων περιουσιακῶν στοιχείων 'Ανωνύμων 'Εταιρειῶν γενικά, καὶ τῶν ἀποφάσεων τοῦ Δ.Σ. τοῦ ΕΛΤΑ, μὲ τὶς ὁποῖες ἐγκρίνονται καὶ δημοσιεύονται οἱ κανονισμοί αὐτοῦ	»	4.000
10. Τῶν ἀποφάσεων «περὶ παροχῆς πληρεξουσιότητος πρὸς ἀντιπροσώπευσιν ἐν 'Ελλάδι ἀλλοδαπῶν 'Εταιρειῶν» καὶ τῶν ἀποφάσεων «περὶ μεταβιβάσεως τοῦ χαρτοφυλακίου 'Ασφαλιστικῶν 'Εταιρειῶν κατὰ τὸ ἄρθρον 59 παρ. 1 τοῦ Ν.Δ. 400/70»	»	2.000
11. Τῶν ἀποφάσεων «περὶ συγχωνεύσεως 'Ανωνύμων 'Εταιρειῶν»	»	10.000
12. Τῶν ἀποφάσεων τῆς 'Επιτροπῆς τοῦ Χρηματιστηρίου «περὶ εἰσαγωγῆς χρεωγράφων εἰς τὸ Χρηματιστήριον πρὸς διαπραγμάτευσιν, συμφώνως πρὸς τὰς διατάξεις τοῦ ἄρθρου 2 παρ. 3 Α.Ν. 148/67»	Δραχ.	1.000
13. Τῶν ἀποφάσεων τῆς 'Επιτροπῆς κεφαλαιαγορᾶς «περὶ διαγραφῆς χρεωγράφων ἐκ τοῦ Χρηματιστηρίου, συμφώνως πρὸς τὰς διατάξεις τοῦ ἄρθρου 2 παρ. 4 Α.Ν. 148/1967»	»	1.000

Β'. Δημοσιεύματα 'Εταιρειῶν Περιωρισμένης Εὐθύνης:

1. Τῶν καταστατικῶν	»	1.000
2. Τῶν τροποποιήσεων τῶν καταστατικῶν	»	400
3. Τῶν ἀνακοινώσεων καὶ προσκλήσεων	»	200
4. Τῶν ἰσολογισμῶν	»	1.000
5. Τῶν ἐκθέσεων ἐκτιμήσεως περιουσιακῶν στοιχείων	»	1.000

Γ'. Δημοσιεύματα 'Αλληλασφαλιστικῶν Συνεταιρισμῶν - 'Αλληλασφαλιστικῶν Ταμείων καὶ Φιλανθρωπικῶν Σωματείων:

1. Τῶν ὑπουργικῶν ἀποφάσεων «περὶ χορηγήσεως ἀδείας λειτουργίας 'Αλληλασφαλιστικῶν Συνεταιρισμῶν - 'Αλληλασφαλιστικῶν Ταμείων»	»	1.000
2. Τῶν 'Ισολογισμῶν τῶν ἀνωτέρω Συνεταιρισμῶν, Ταμείων καὶ Σωματείων	»	1.000

ΙΙ. Στὸ Τέταρτο τεῦχος, τῶν δικαστικῶν πράξεων, προσκλήσεων καὶ λοιπῶν δημοσιεύσεων.	»	400

Τὸ ποσοστὸ ἐπὶ τῶν τελῶν δημοσιεύσεων στὸ Τεῦχος 'Ανωνύμων 'Εταιρειῶν καὶ 'Εταιρειῶν Περιωρισμένης Εὐθύνης, ποὺ πρέπει νὰ καταβάλλεται ὑπὲρ τοῦ Ταμείου 'Αλληλοβοηθείας Προσωπικοῦ 'Εθνικοῦ Τυπογραφείου (ΤΑΠΕΤ), ὁρίσθηκε γενικὰ σὲ 5ο/ο.

Δ'. ΚΑΤΑΒΟΛΗ ΣΥΝΔΡΟΜΩΝ - ΤΕΛΩΝ ΔΗΜΟΣΙΕΥΣΕΩΝ ΚΑΙ ΠΟΣΟΣΤΩΝ Τ.Α.Π.Ε.Τ.

1. Οἱ συνδρομὲς τοῦ ἐσωτερικοῦ καὶ τὰ τέλη δημοσιεύσεων προκαταβάλλονται στὰ Δημόσια Ταμεῖα ἔναντι ἀποδεικτικοῦ εἰσπράξεως, τὸ ὁποῖο φροντίζει ὁ ἐνδιαφερόμενος νὰ τὸ στείλει στὴν 'Υπηρεσία τοῦ 'Εθνικοῦ Τυπογραφείου.

2. Οἱ συνδρομὲς τοῦ ἐξωτερικοῦ εἶναι δυνατὸ νὰ στέλνονται καὶ σὲ ἀνάλογο συνάλλαγμα μὲ ἐπιταγὴ ἐπ' ὀνόματι τοῦ Διευθυντῆ τῶν Διοικητικῶν καὶ Οἰκονομικῶν 'Υποθέσεων τοῦ 'Εθνικοῦ Τυπογραφείου.

3. Τὸ ὑπὲρ τοῦ ΤΑΠΕΤ ποσοστὸ ἐπὶ τῶν ἀνωτέρω συνδρομῶν καὶ τελῶν δημοσιεύσεων καταβάλλεται ὡς ἑξῆς:

α) στὴν 'Αθήνα: στὸ Ταμεῖο τοῦ ΤΑΠΕΤ (Κατάστημα 'Εθνικοῦ Τυπογραφείου),

β) στὶς ὑπόλοιπες πόλεις τοῦ Κράτους: στὰ Δημόσια Ταμεῖα καὶ ἀποδίδεται στὸ ΤΑΠΕΤ σύμφωνα μὲ τὶς 192378/3639/1947(RONEO 185) καὶ 178048/5321/31.7.65 (RONEO 139) ἐγκύκλιες διαταγὲς τοῦ Γ.Λ.Κ.,

γ) στὶς περιπτώσεις συνδρομῶν ἐξωτερικοῦ: ὅταν ἡ ἀποστολή τους γίνεται μὲ ἐπιταγές, μαζὶ μ' αὐτὲς στέλνεται καὶ τὸ ὑπὲρ τοῦ ΤΑΠΕΤ ποσοστό.

'Ο Γενικὸς Διευθυντής
ΑΘΑΝΑΣΙΟΣ ΠΑΝ. ΣΠΗΛΙΟΠΟΥΛΟΣ

ΑΠΟ ΤΟ ΕΘΝΙΚΟ ΤΥΠΟΓΡΑΦΕΙΟ